


Приложение № 1
к Распоряжению Комитета имущественных отношений
Санкт-Петербурга от _____ № _____

Схема расположения границ публичного сервитута

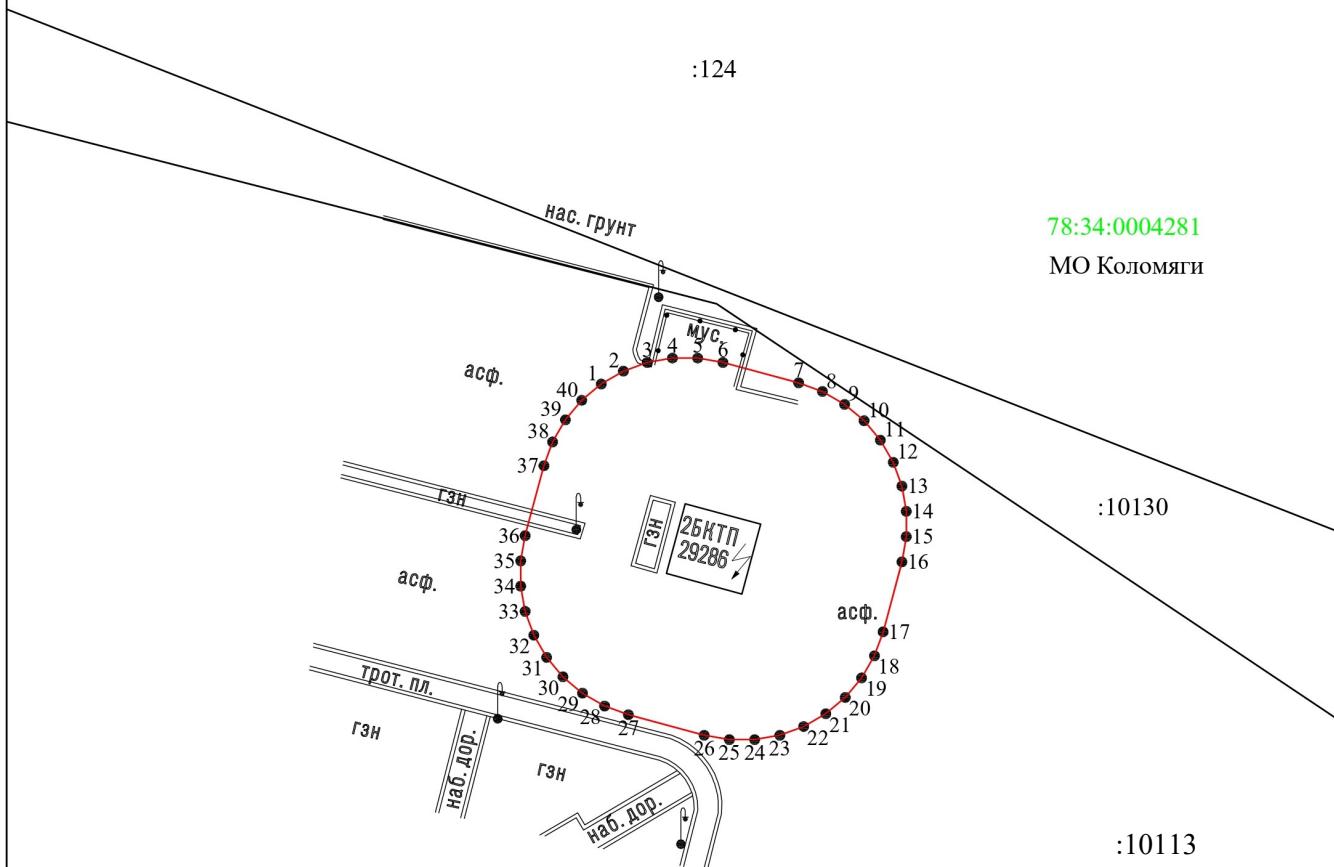

Масштаб 1:500

Используемые условные знаки и обозначения:

- 1 - Характерная точка границы
- — — Граница публичного сервитута
- — — Граница земельного участка, сведения о котором содержатся в ЕГРН
- :10113 - Обозначение земельного участка, сведения о котором содержатся в ЕГРН
- 78:34:0004281 - Обозначение кадастрового квартала