


Схема расположения границ публичного сервитута

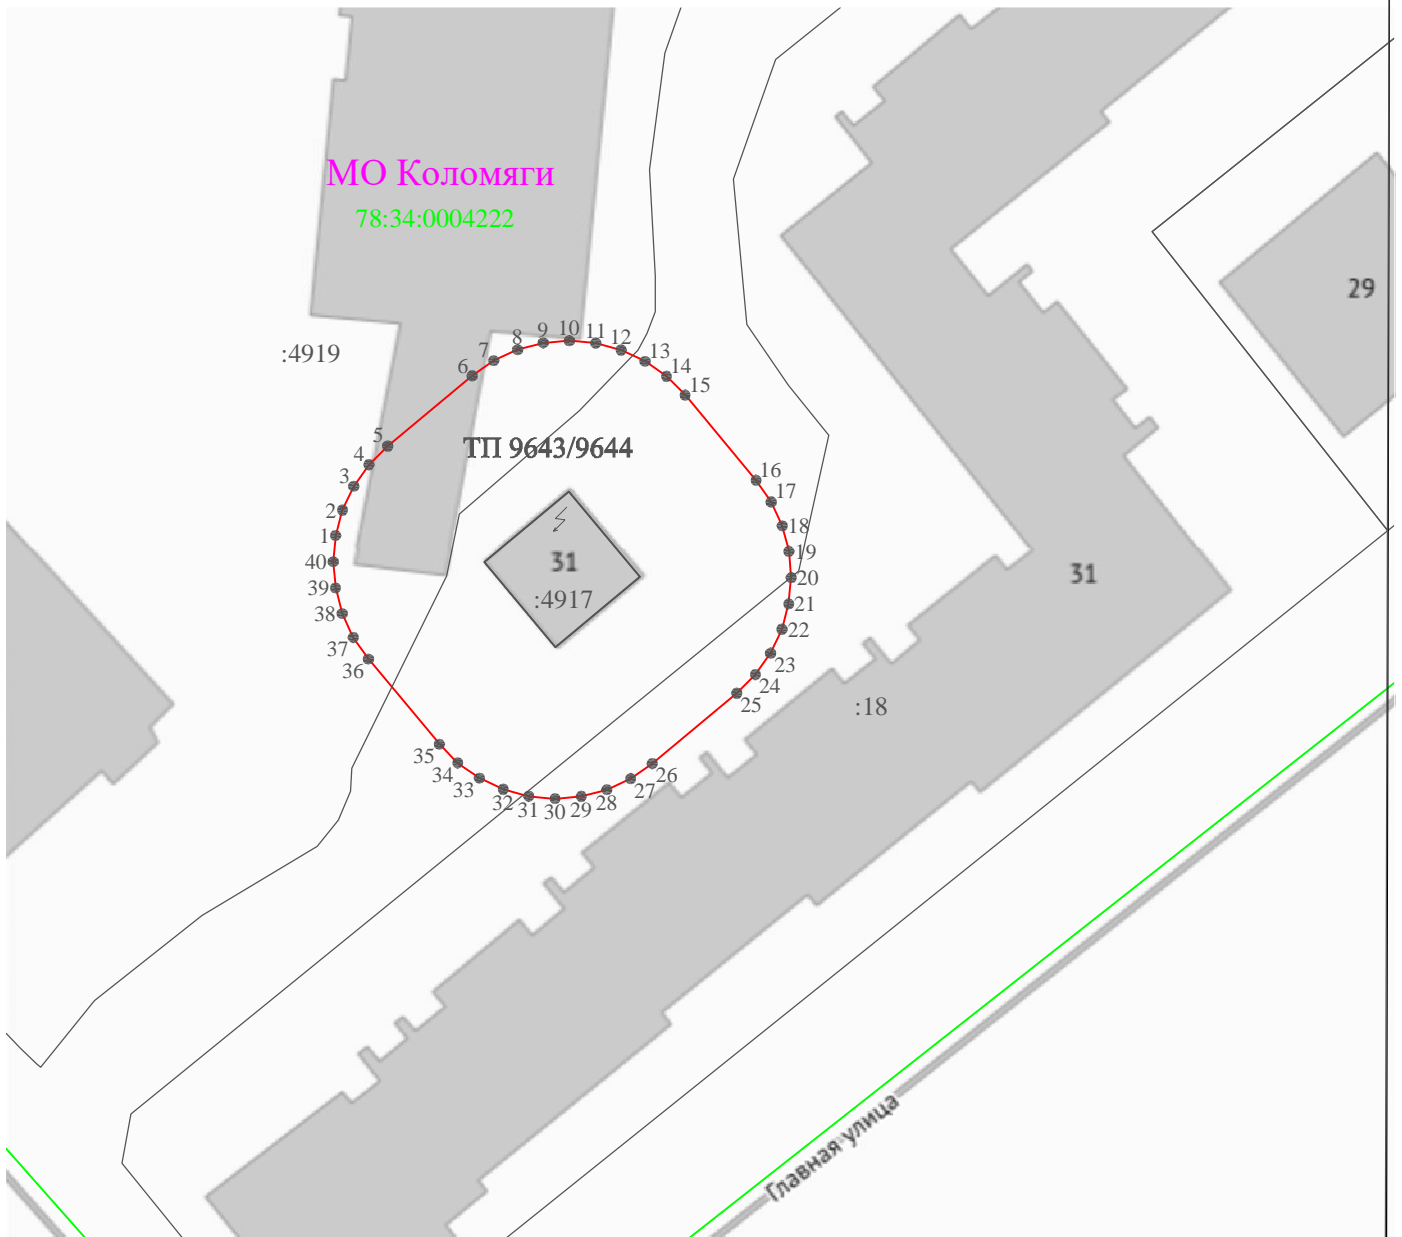

Масштаб 1:500

Используемые условные знаки и обозначения :

- 1 - Характерная точка границы
- - Граница публичного сервитута
- - Граница земельного участка, сведения о котором содержатся в ЕГРН
- :42 - Обозначение земельного участка, сведения о котором содержатся в ЕГРН
- 78:34:0008019 - Обозначение кадастрового квартала
- - Граница муниципального образования