


ПАРАШЮТНАС

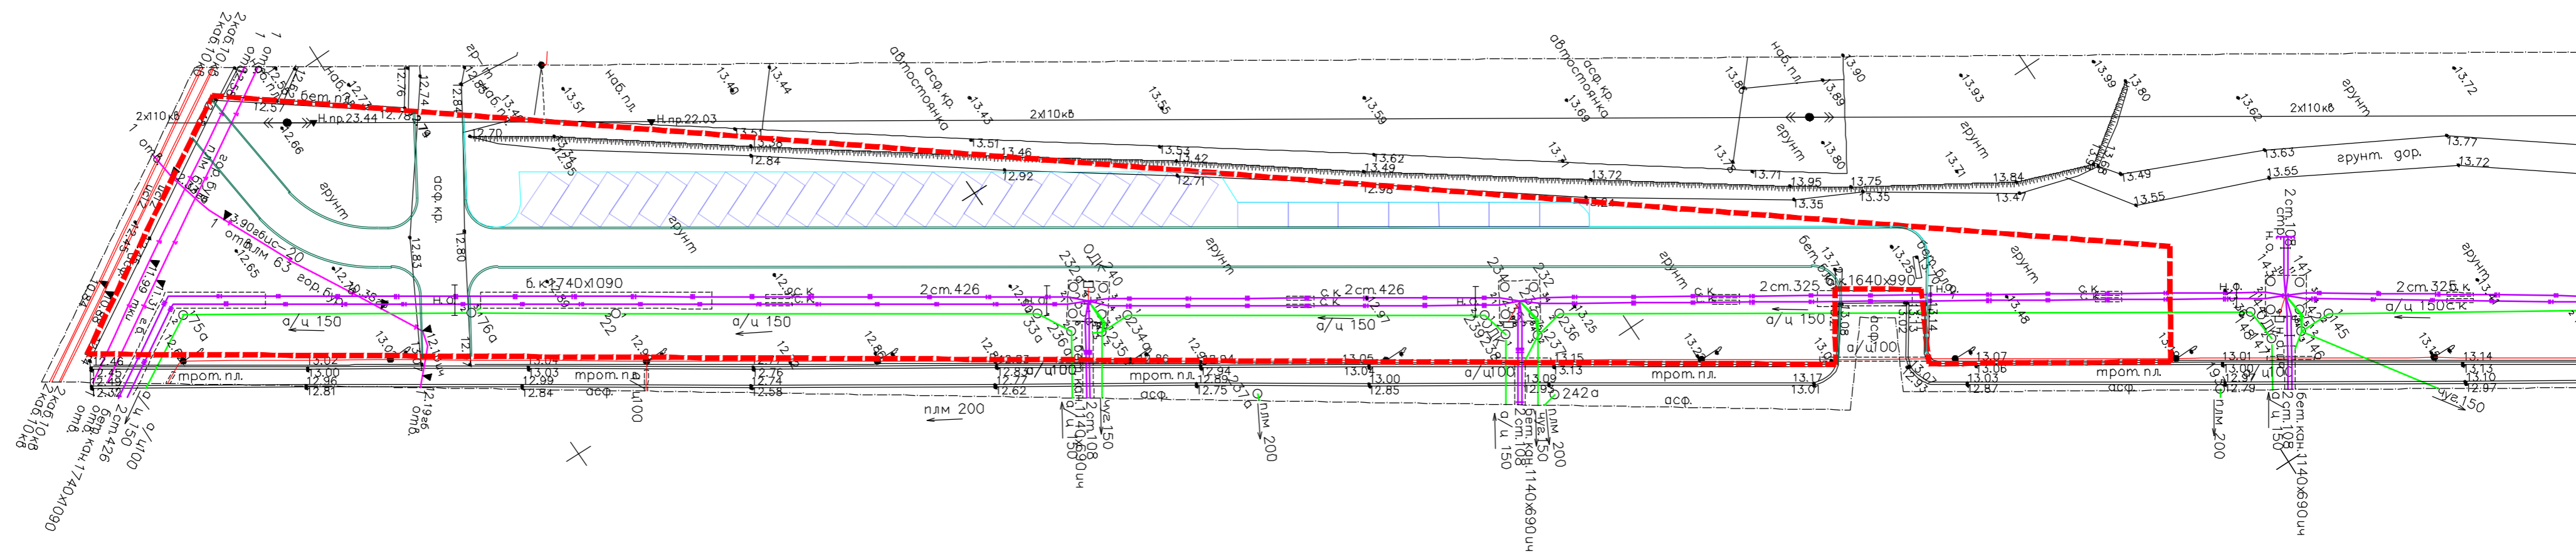

					12-08.2021-ЭП				
					Санкт-Петербург, Пригородный, участок 423, кадастровый номер: 78:34:0004281:4:3066				
Изм.	Кол.уч.	Лист	№ док.	Подп.	Дата	Проект благоустройства элементов благоустройства	Стадия	Лист	Листов
Разработал	Буксеева				09.21		ЭП	1	
Проверил	Нежелская				09.21				
ГИП	Снигиревская				09.21	Эскизный проект М 1:500	ООО «Городской ландшафт» г. Санкт-Петербург www.citylandscape.ru 2020 год		
ГАП	Нежелская				09.21				
Н. Контроль	Снигиревская				09.21				

