


ПАРАШЮТНАЯ УЛ.

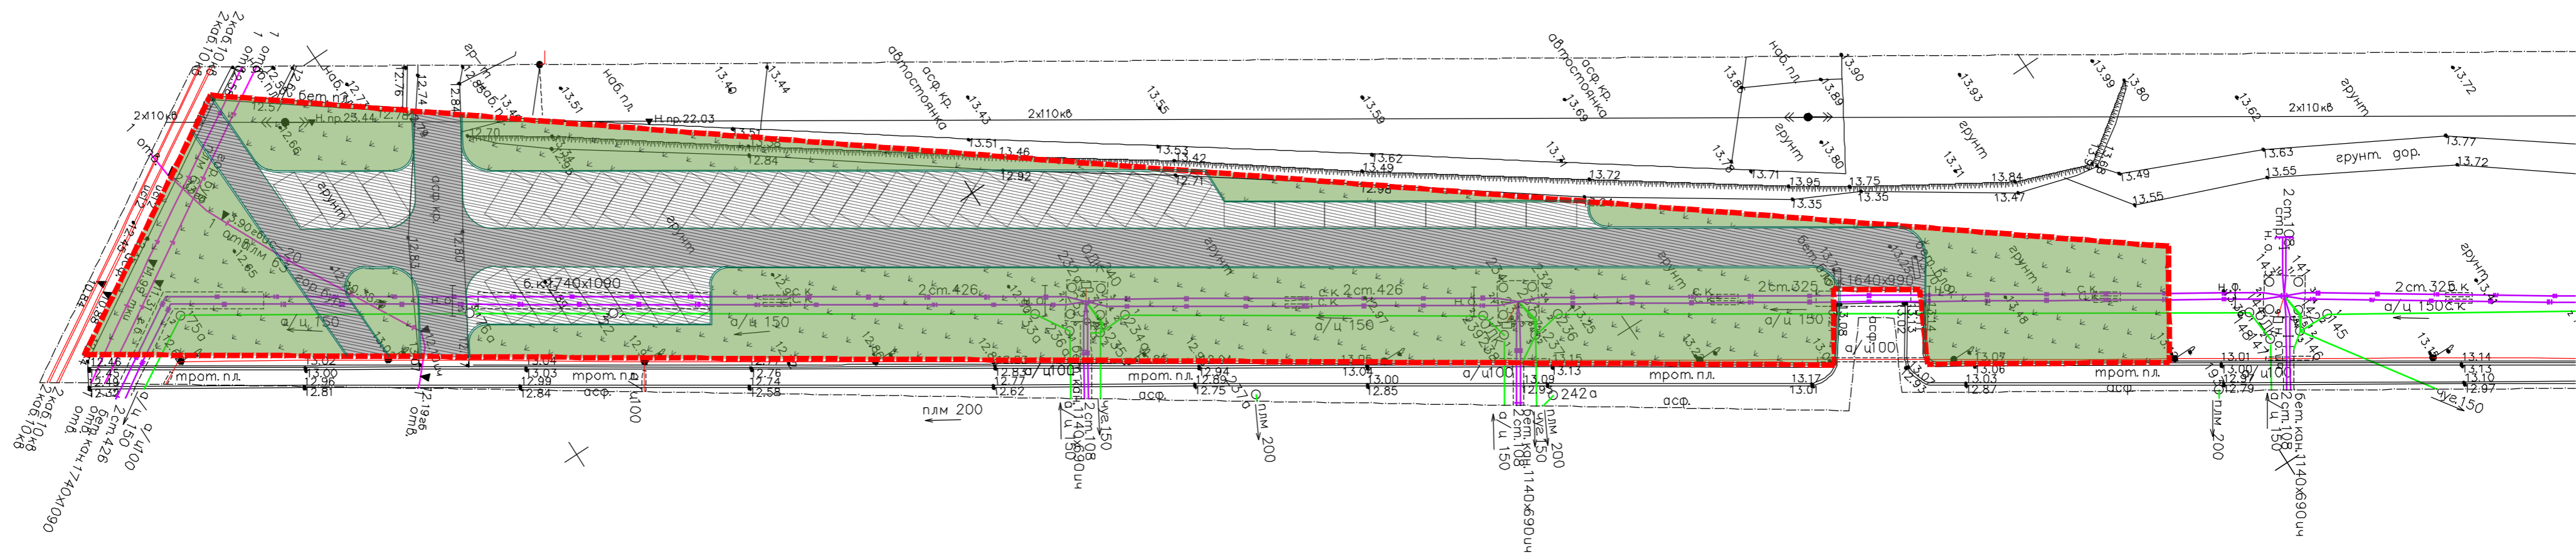

Условные обозначения:

- Границы проектирования
- Бортовой камень БР.100.30.15 (проект.)
- Асфальтобетонное покрытие (проект.)
- Газон (проект.)

				12-08.2021-ЭП				
				Санкт-Петербург, Пригородный, участок 423, кадастровый номер: 78:34:0004281:4:3066				
Изм.	Кол.уч.	Лист № док.	Подп.	Дата	Проект благоустройства элементов благоустройства	Стадия	Лист	Листов
						ЭП	1	
ГИП		Снигиревская		09.21	Эскизный проект М 1:500	ООО «Городской ландшафт» г. Санкт-Петербург www.citylandscape.ru 2020 год		
ГАП		Нежелская		09.21				
Н. Контроль		Снигиревская		09.21				