


Раздел 4

План границ объекта

г. Санкт-Петербург
внутригородское муниципальное
образование города Санкт-Петербурга
муниципальный округ Коломяги

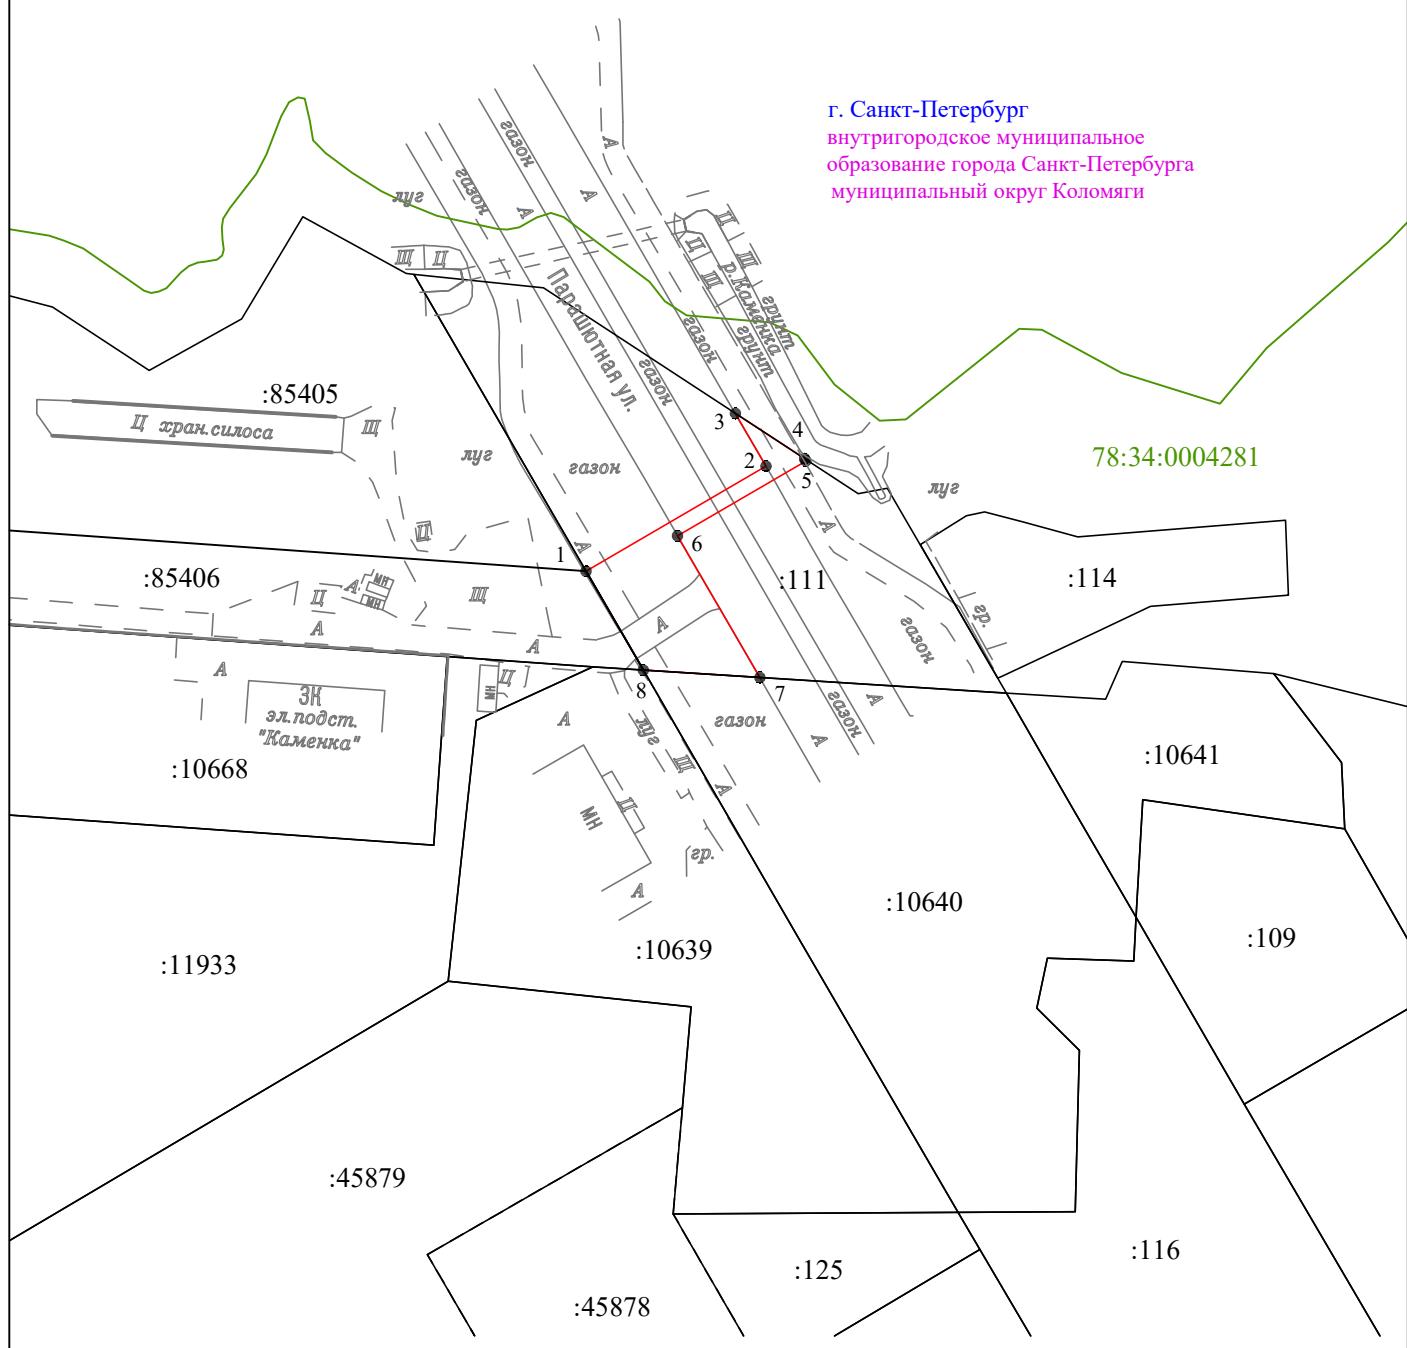

Используемые условные знаки и обозначения:

- 1 - характерная точка границы публичного сервитута
- — — — — - граница публичного сервитута
- — — — — - граница земельного участка по сведениям ЕГРН
- :111 - обозначение земельного участка по сведениям ЕГРН
- 78:34:0004281 - обозначение кадастрового квартала
- — — — — - граница кадастрового квартала