

ГРАФИЧЕСКОЕ ОПИСАНИЕ
местоположения границ публичного сервитута

Публичный сервитут в целях размещения линейного объекта регионального значения «Арцеуловская аллея от проспекта Королева до Парашютной улицы»
(наименование объекта, местоположение границ которого описано (далее - объект))

Раздел 1

Сведения об объекте		
№ п/п	Характеристики объекта	Описание характеристик
1	2	3
1	Местоположение объекта	190000, Санкт-Петербург город
2	Площадь объекта +/- величина погрешности определения площади (Р+/- Дельта Р)	1220 кв.м ± 7.04 кв.м
3	Иные характеристики объекта	Публичный сервитут устанавливается сроком на 10 лет в целях размещения линейного объекта регионального значения «Арцеуловская аллея от проспекта Королева до Парашютной улицы» в границах существующего земельного участка с кадастровым номером 78:34:0004281:111. Обладатель публичного сервитута: ООО "СПЕЦИАЛИЗИРОВАННЫЙ ЗАСТРОЙЩИК "УНИВЕРСАЛ ИНВЕСТ КАМЕНКА 1". Юридический адрес: 1197198, г Санкт-Петербург, Петроградский р-н, пр-кт Добролюбова, д 8 литера а, помещ 1Н офис 543. Адрес электронной почты: info@cds.spb.ru.


Раздел 2

Сведения о местоположении границ объекта					
1. Система координат <u>СК-1964</u>					
2. Сведения о характерных точках границ объекта					
Обозначение характерных точек границ	Координаты, м		Метод определения координат характерной точки	Средняя квадратическая погрешность положения характерной точки (M_t), м	Описание обозначения точка местности (при наличии)
	X	Y			
1	2	3	4	5	6
1	106200.68	109305.99	Аналитический метод	0.10	–
2	106228.47	109353.59	Аналитический метод	0.10	–
3	106242.44	109345.50	Аналитический метод	0.10	–
4	106230.50	109363.76	Аналитический метод	0.10	–
5	106229.86	109364.14	Аналитический метод	0.10	–
6	106210.06	109330.17	Аналитический метод	0.10	–
7	106172.60	109351.97	Аналитический метод	0.10	–
8	106174.54	109321.14	Аналитический метод	0.10	–
1	106200.68	109305.99	Аналитический метод	0.10	–
3. Сведения о характерных точках части (частей) границы объекта					
Обозначение характерных точек части границы	Координаты, м		Метод определения координат характерной точки	Средняя квадратическая погрешность положения характерной точки (M_t), м	Описание обозначения точки на местности (при наличии)
	X	Y			
1	2	3	4	5	6
–	–	–	–	–	–

Раздел 4

План границ объекта

г. Санкт-Петербург
внутригородское муниципальное
образование города Санкт-Петербурга
муниципальный округ Коломяги

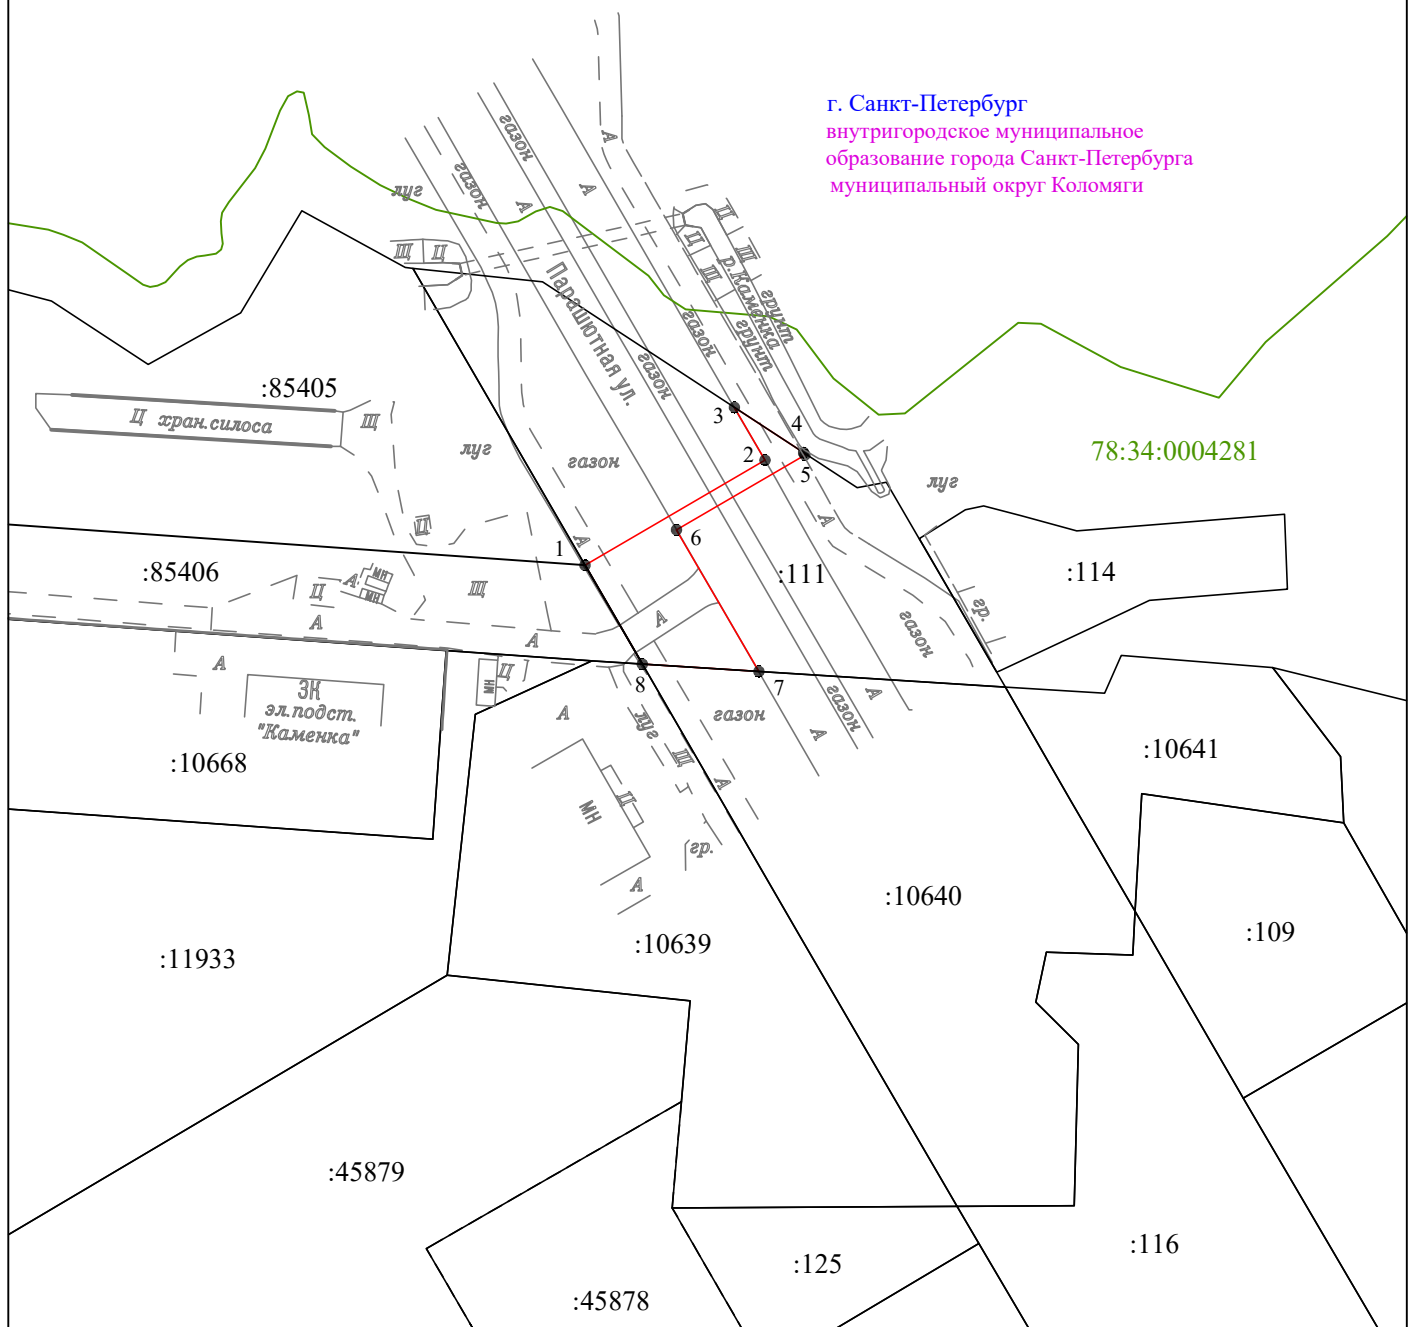

Масштаб 1:2000

Используемые условные знаки и обозначения:

- 1 - характерная точка границы публичного сервитута
- (red line) - граница публичного сервитута
- (black line) - граница земельного участка по сведениям ЕГРН
- :111 - обозначение земельного участка по сведениям ЕГРН
- 78:34:0004281 - обозначение кадастрового квартала
- (green line) - граница кадастрового квартала

ТЕКСТОВОЕ ОПИСАНИЕ
местоположения границ публичного сервитута

Прохождение границы		Описание прохождения границы
от точки	до точки	
1	2	3
1	2	—
2	3	—
3	4	—
4	5	—
5	6	—
6	7	—
7	8	—
8	1	—